

MAITRE D'OUVRAGE


SCCV Les Rives de l'Evre
 4 rue de Pineau
 49300 Cholet
 02 41 28 77 67

ARCHITECTE


STUDIO D'ARCHITECTURE
 XAVIER GAUVRAUD
 6 Rue des Lices
 49100 ANGERS

Les Rives de l'Evre
 Construction de 6 maisons
 Zac de la Baronnerie - Le May-sur-Evre


FACADES

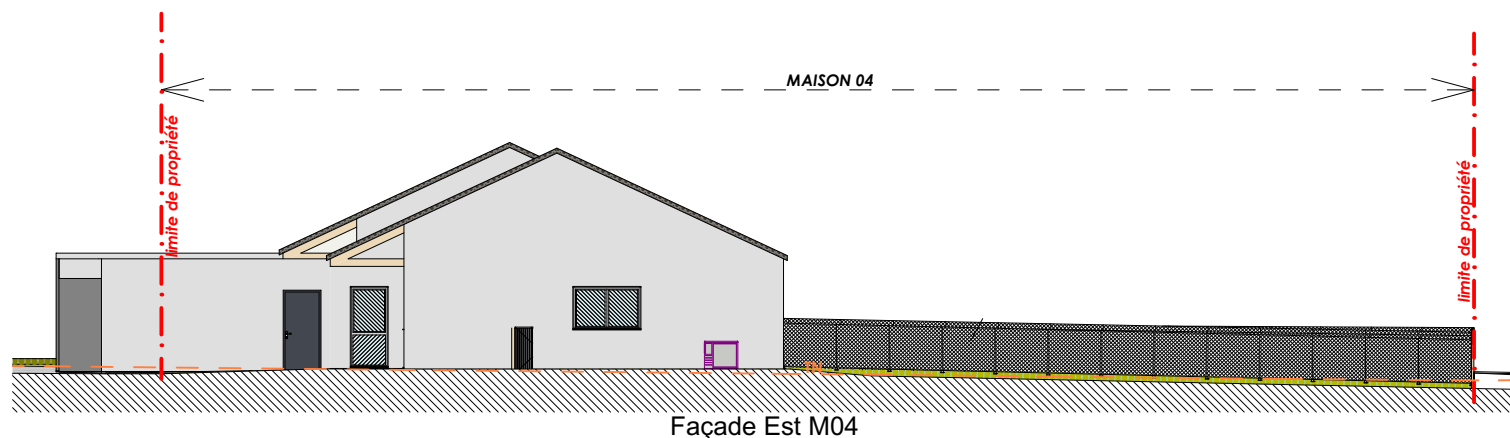

Façade Est M04

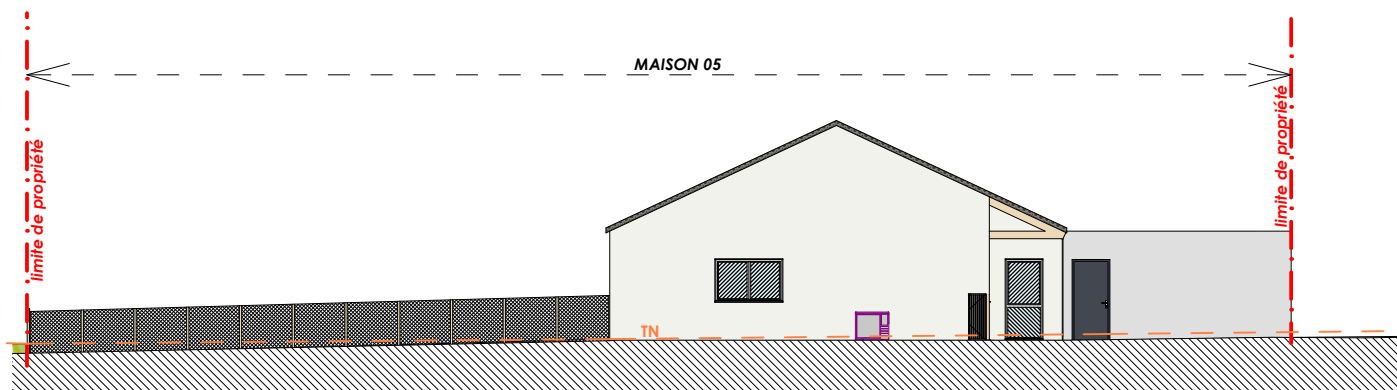

Façade Ouest M05

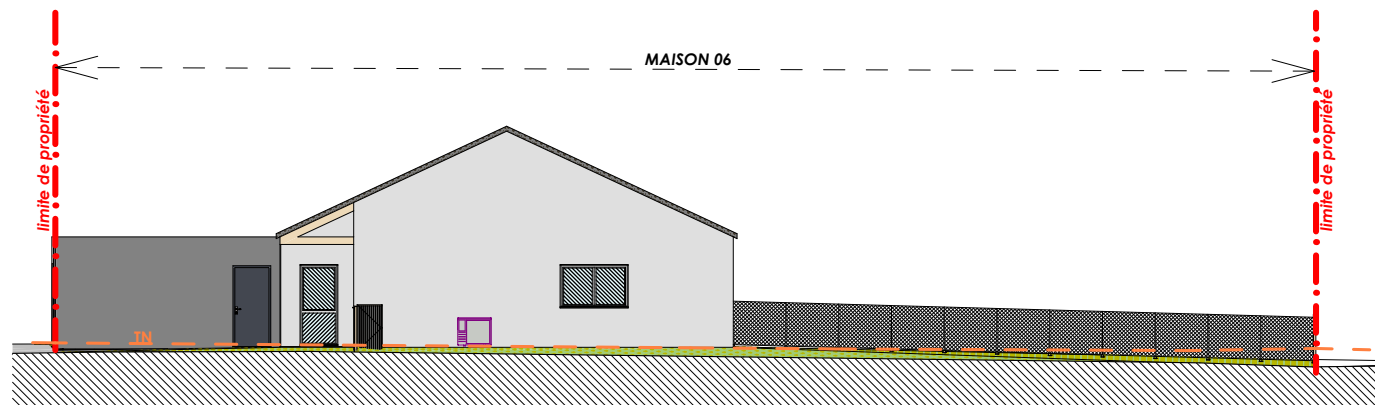

Façade Est M06

NOTA : Le présent plan est établi sur la base du dossier de permis de construire et pourra subir des adaptations dimensionnelles, techniques et d'organisation afin de répondre aux contraintes induites par les études détaillées d'exécution. Les poutres, poteaux, soffites, canalisations et faux-plafonds n'apparaissent pas systématiquement sur le présent plan. Les éléments de mobilier (meubles, appareils ménagers et plan de travail) ne sont placés qu'à titre indicatif.