

MAITRE D'OUVRAGE

SCCV Les Rives de l'Evre
4 rue de Pineau
49300 Cholet
02 41 28 77 67


ARCHITECTE




STUDIO D'ARCHITECTURE
XAVIER GAYRAUD
6 Rue des Lices
49100 ANGERS

Les Rives de l'Evre
Construction de 6 maisons
Zac de la Baronnerie - Le May-sur-Evre

FACADES

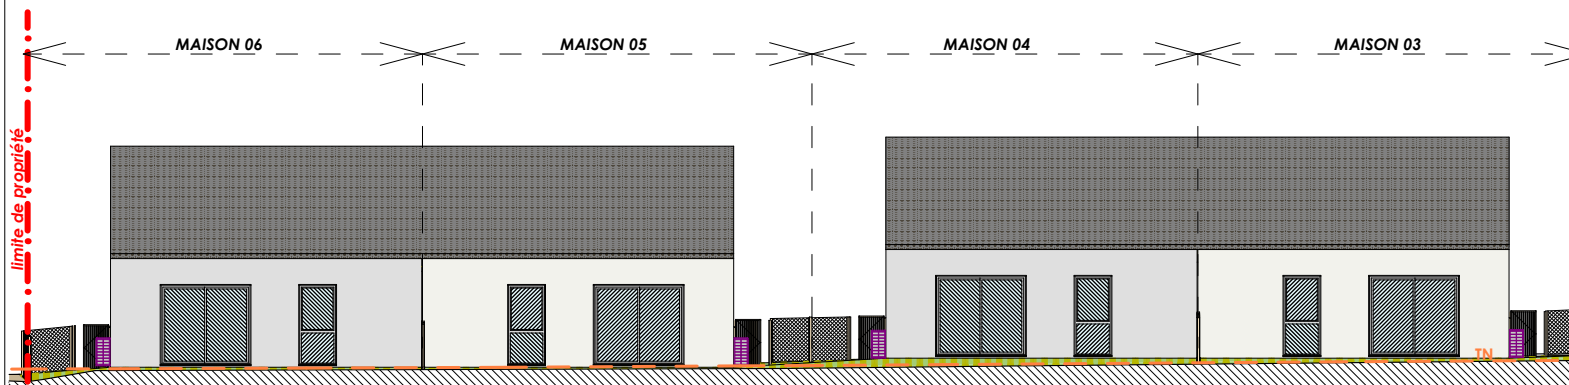


Façade Nord

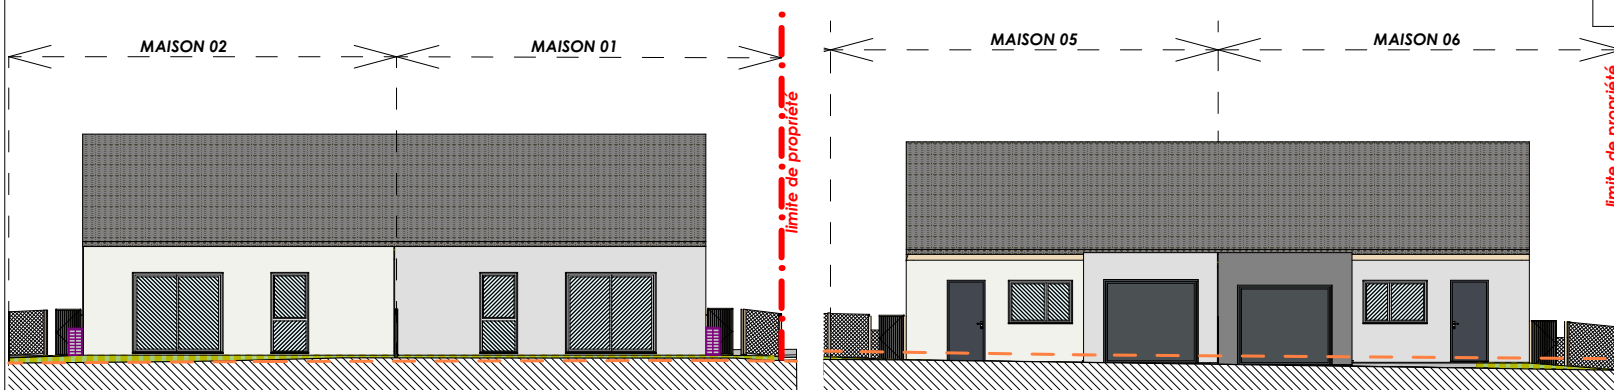

Façade Nord

Façade Sud

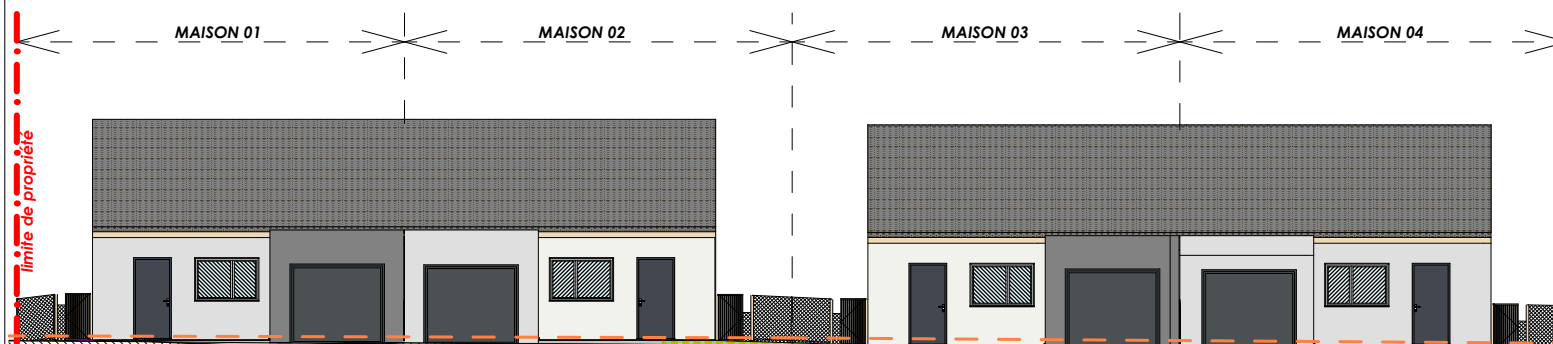

Façade Sud

NOTA : Le présent plan est établi sur la base du dossier de permis de construire et pourra subir des adaptations dimensionnelles, techniques et d'organisation afin de répondre aux contraintes induites par les études détaillées d'exécution. Les poutres, poteaux, soffites, canalisations et faux-plafonds n'apparaissent pas systématiquement sur le présent plan. Les éléments de mobilier (meubles, appareils ménagers et plan de travail) ne sont placés qu'à titre indicatif.