


Résidence Ribou
Construction de 24 logements
collectifs
1 rue des Fougères - 49300 CHOLET

PLAN DU RDC

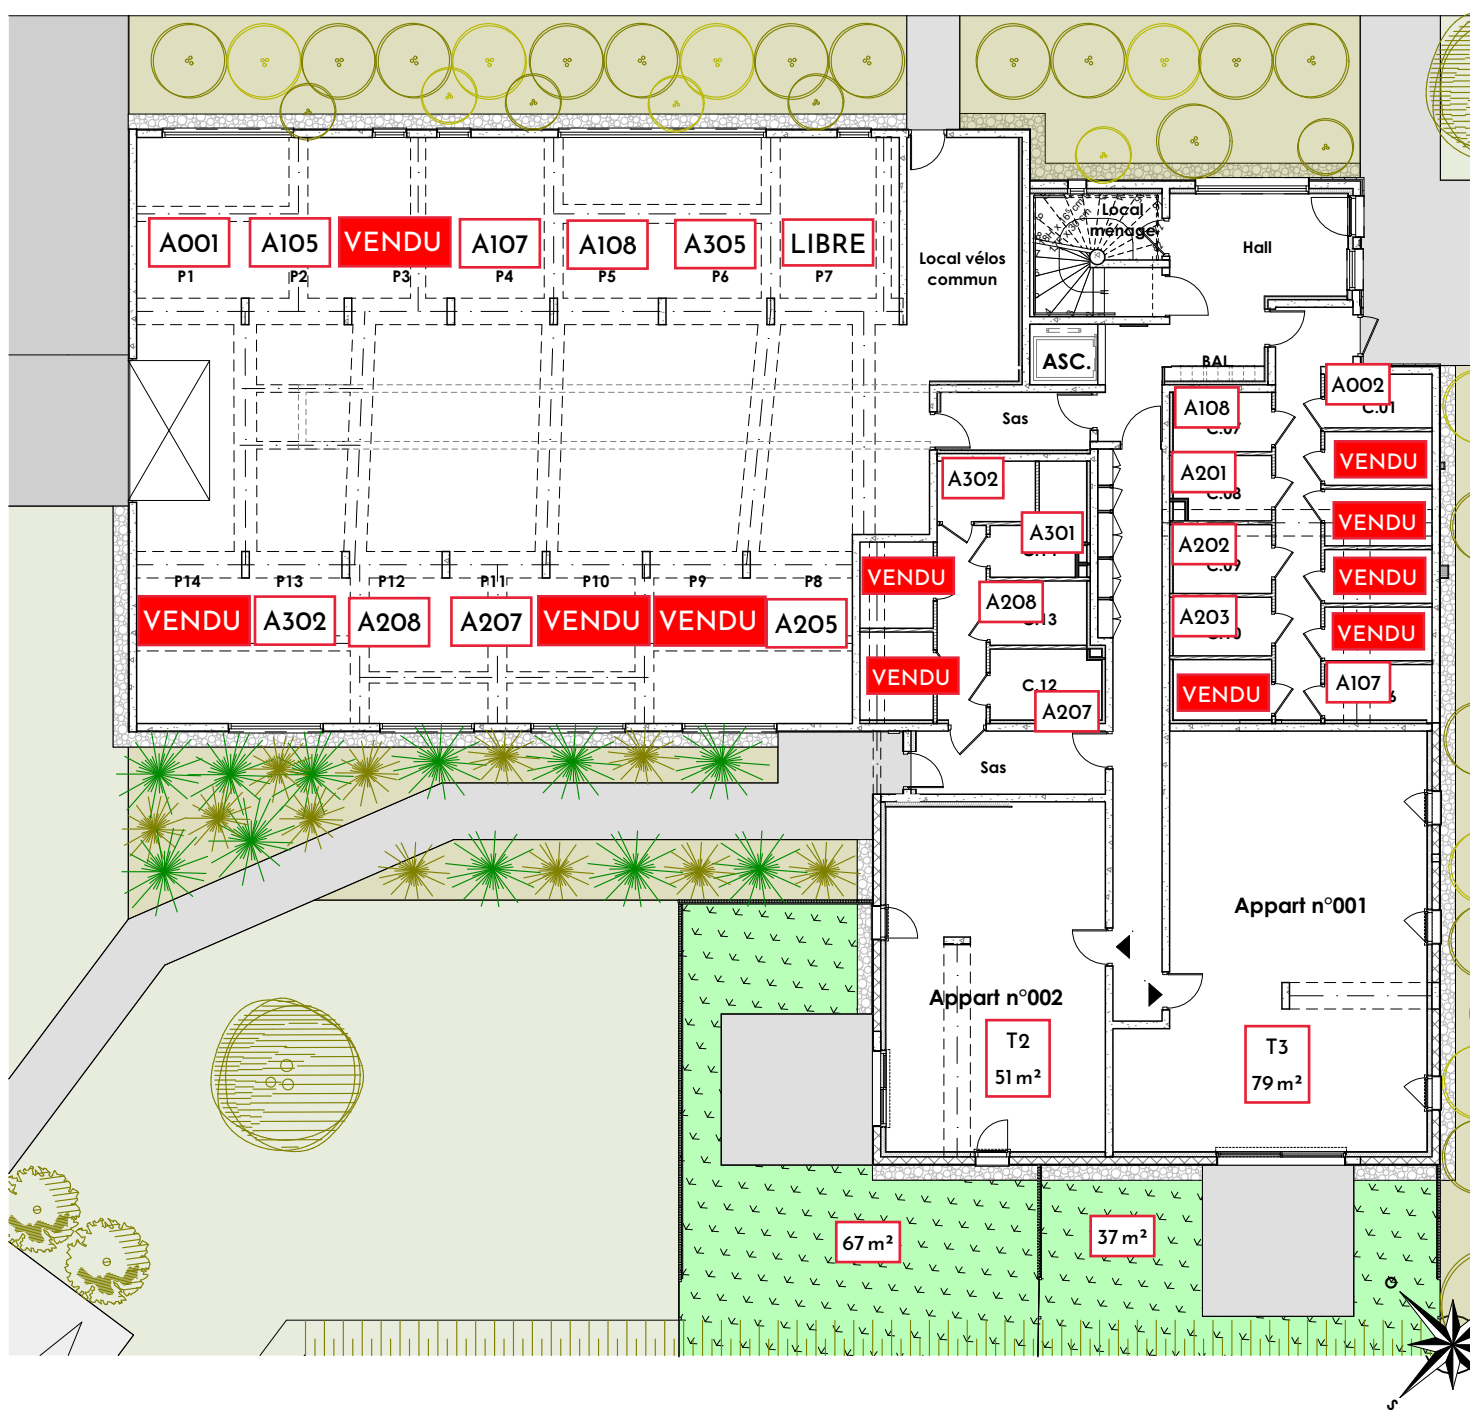

NOTA : Le présent plan est établi sur la base du dossier de permis de construire et pourra subir des adaptations dimensionnelles, techniques et d'organisation afin de répondre aux contraintes induites par les études détaillées d'exécution. Les poutres, poteaux, soffites, canalisations et faux-plafonds n'apparaissent pas systématiquement sur le présent plan. Les éléments de mobilier (meubles, appareils ménagers et plan de travail) ne sont placés qu'à titre indicatif.

Volet paysagé non contractuel et non défini au stade PC.